

G | I | F



Geotechnisches Ingenieurbüro Prof. Fecker und Partner GmbH

GIF GmbH
Am Reutgraben 9
D-76275 Ettlingen

Tel.: 07243 / 59 83 7
Fax : 07243 / 59 83 97
E-mail: mail@gif-ettlingen.de

Messprogramm		Erkundungsobjekt	
ETIBS [®] - Optischer Bohrlochscanner		Schleuse Dausenau/Nassau	
Auftraggeber: Sieberns & Stepanowicz GmbH Bohrung: NA1F-201 Ort: Nassau Auftragsnummer: e-3759		Teufenmaßstab 1:10	Koordinaten
		Messbezugspunkt: GOK	Rechtswert: Hochwert: Höhe ü. NN:
Messdatum:	29.10.2025	Bohrlochdurchmesser:	163 mm
Bohrteufe:	7.80 m (lt. BM)	Richtung der Bohrung:	vertikal
Messintervall:	0.00 m - 7.47 m (7.47 m)	Quelldatei:	NA1F201.blk
Verrohrung bis:	keine Verrohrung	Messingenieur:	Hr. Barsuhn
Wasserstand:	3.97 m	Bearbeiter:	Hr. Barsuhn

Bemerkungen:	
Trennflächen :	schwarz - Schichtung / Schieferung blau - Schrägschichtung magenta - Klüfte grün - Klüfte nur z. T. erkennbar

Pseudokern		Bohrlochabwicklung					Trennflächenabwicklung					Nr.	Bemerkung
	[m]	N	O	S	W	N	N	O	S	W	N		

	0.0 0.2 0.4 0.6 0.8 1.0				




1.2
1.4
1.6
1.8
2.0
2.2
2.4
2.6
2.8
3.0
3.2
3.4
3.6
3.8
4.0



Risse im Beton

Wasserspiegel

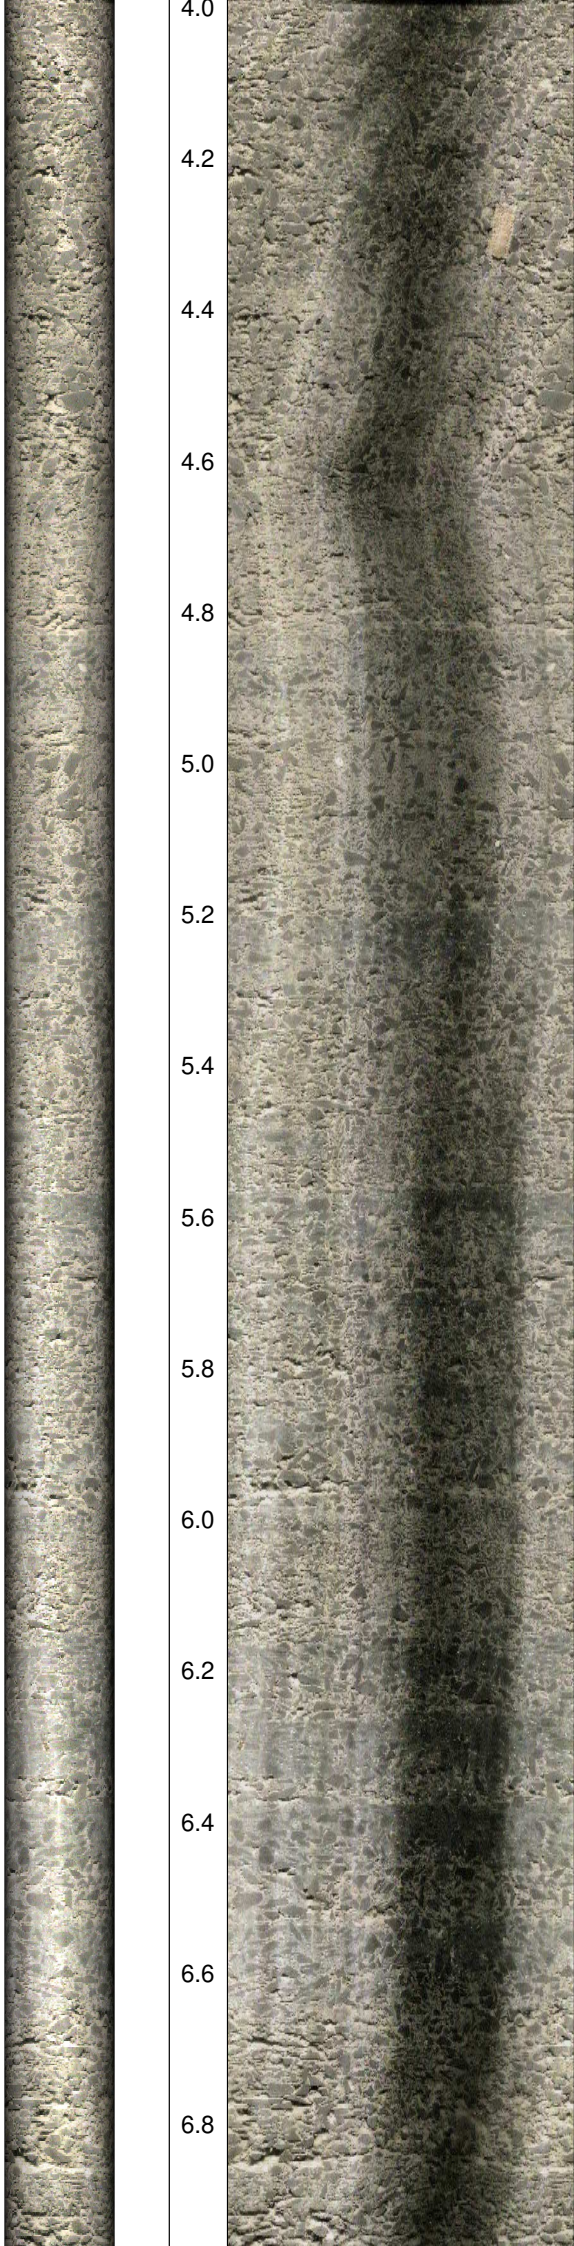

4.0
4.2
4.4
4.6
4.8
5.0
5.2
5.4
5.6
5.8
6.0
6.2
6.4
6.6
6.8

		7.0				
		7.2				
		7.4				